


G דגם


דירת 5 חדרים

קומות 8-11
שטח מכר: כ-127.07 מ"ר
שטח מרפסת: כ-21.70 מ"ר


בניינים 1-2-3

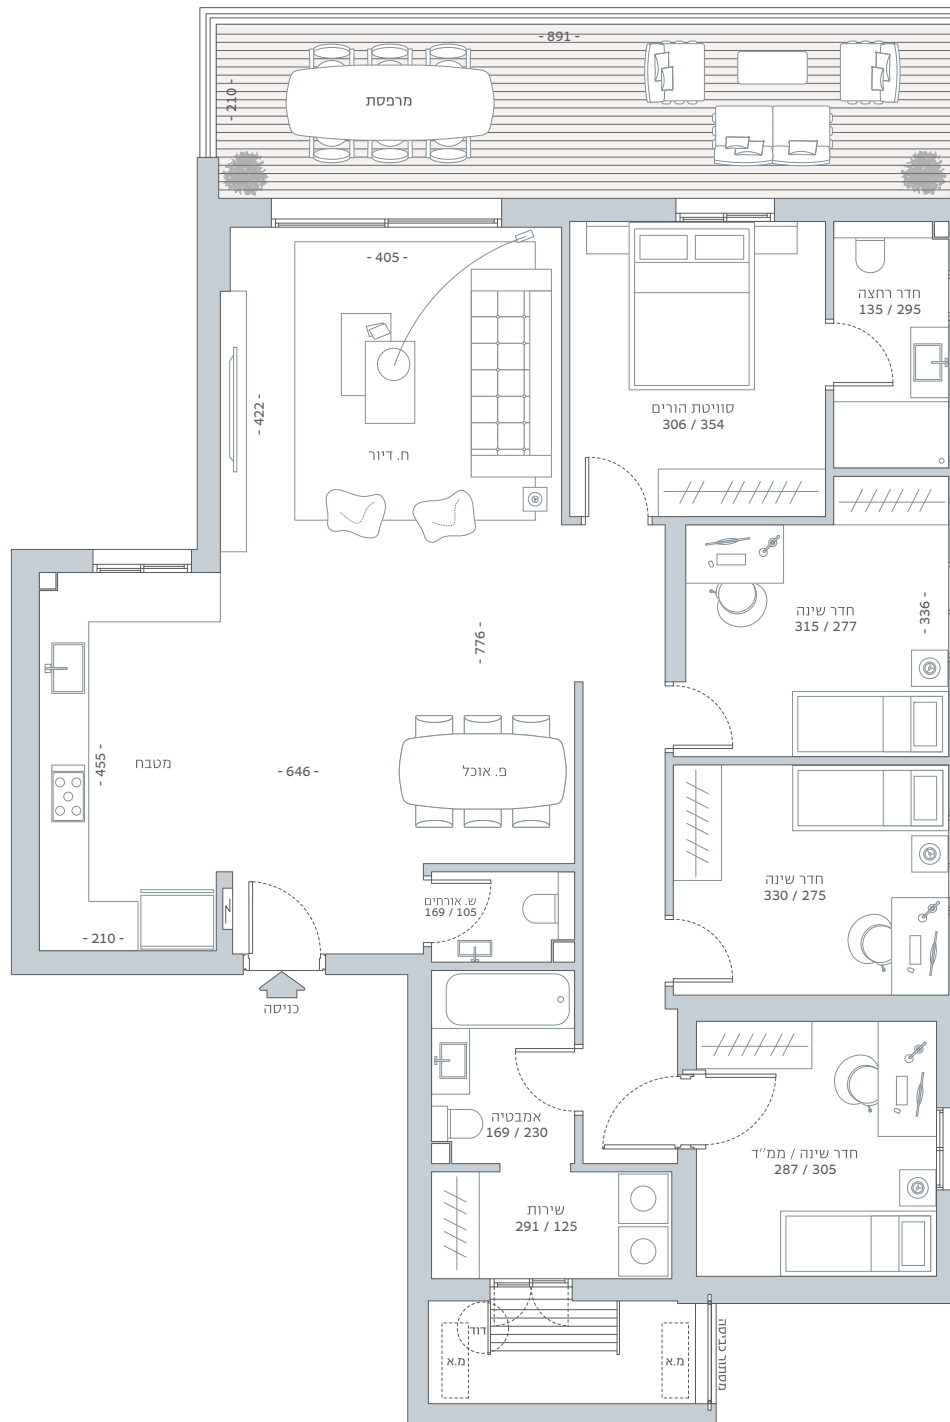

בניין 3

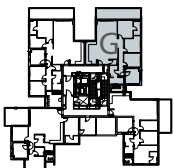

בניין 2

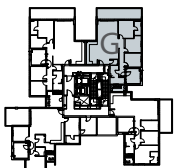

בניין 1

