


דגם H

דירת 5.5 חדרים

קומות 8-11
שטח מכר: כ-139.62 מ"ר
שטח מרפסת: כ-21.57 מ"ר

בניינים 1-2-3

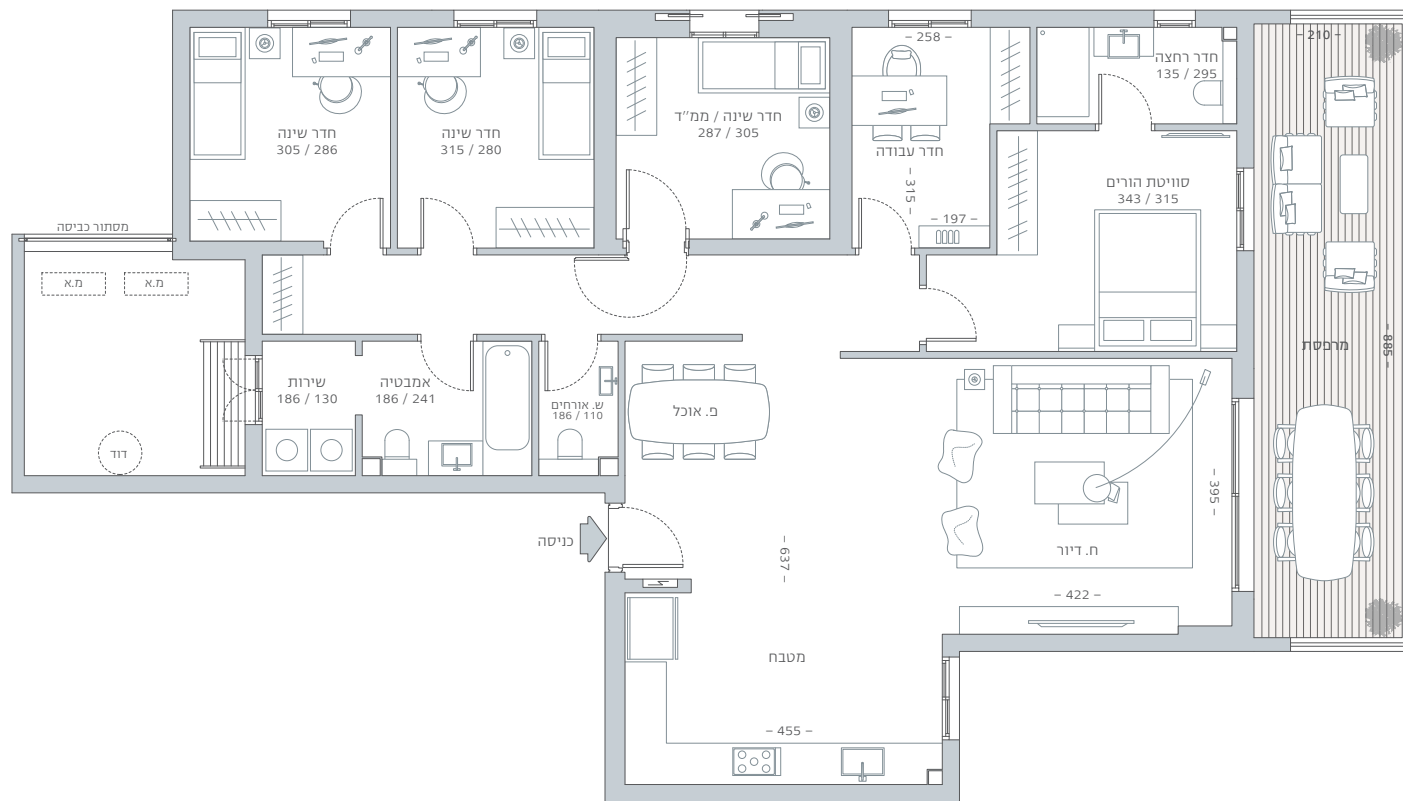

בניין 3



בניין 2



בניין 1

