


## דגם MPH2

פנטהאוז 6 חדרים


קומה 12

שטח מכר: כ-183.35 מ"ר  
 שטח מרפסת ראשית: כ-89.54 מ"ר  
 שטח מרפסת אחורית: כ-12.7 מ"ר  
 סה"כ שטח מרפסות: כ-102.24 מ"ר


בניינים 1-2-3

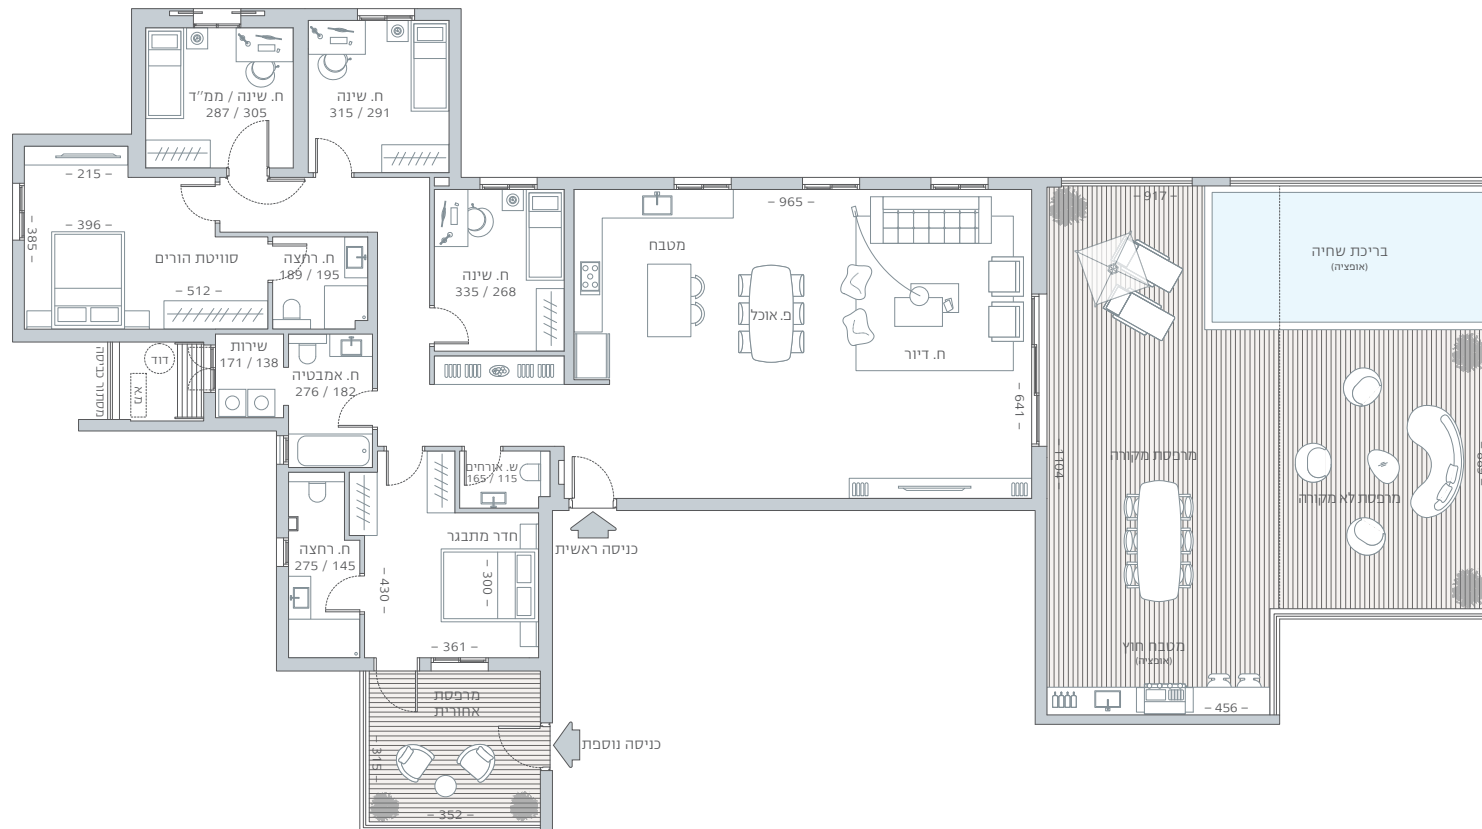


בניין 3

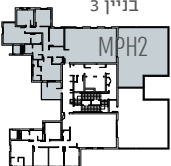

בניין 2

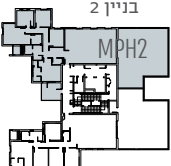

בניין 1

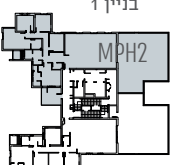

מלואיז